

附注(NOTES):

图纸专用章(SPECIAL STAMP FOR DRAWINGS):

注册执业章(SPECIAL STAMP FOR REGISTERED):

| 姓名  | 专业 | 职业资格  | 注册日期    |
|-----|----|-------|---------|
| 王克  | 结构 | 注册结构师 | 2015.08 |
| 郭克宇 | 结构 | 注册结构师 | 2015.08 |
| 刘森  | 结构 | 注册结构师 | 2015.08 |
| 王希  | 结构 | 注册结构师 | 2015.08 |
| 于光广 | 结构 | 注册结构师 | 2015.08 |
| 于光广 | 结构 | 注册结构师 | 2015.08 |
| 于光广 | 结构 | 注册结构师 | 2015.08 |

| 姓名  | 专业 | 职业资格  | 注册日期    |
|-----|----|-------|---------|
| 王克  | 结构 | 注册结构师 | 2015.08 |
| 郭克宇 | 结构 | 注册结构师 | 2015.08 |
| 刘森  | 结构 | 注册结构师 | 2015.08 |
| 王希  | 结构 | 注册结构师 | 2015.08 |
| 于光广 | 结构 | 注册结构师 | 2015.08 |
| 于光广 | 结构 | 注册结构师 | 2015.08 |
| 于光广 | 结构 | 注册结构师 | 2015.08 |

建设单位(CONSTRUCTION UNIT):  
河南黄河教育投资有限公司

工程名称(PROJECT NAME):  
新型研究型大学(筹)项目



图名(DRAWING NAME):  
大门、围档示意图

| 合同编号          | 签订日期      | 合同日期      |
|---------------|-----------|-----------|
| 20241124A1037 | 2025.01.1 | 2025.01.1 |

| 阶段 | 设计日期      | 设计日期      |
|----|-----------|-----------|
| 方案 | 2026.03.1 | 2026.03.1 |

| 专业 | 比例    | 比例    |
|----|-------|-------|
| 结构 | 1:100 | 1:100 |

| 图号     | 图名       | 图号     | 图名       |
|--------|----------|--------|----------|
| 33469X | 大门、围档示意图 | 33469X | 大门、围档示意图 |

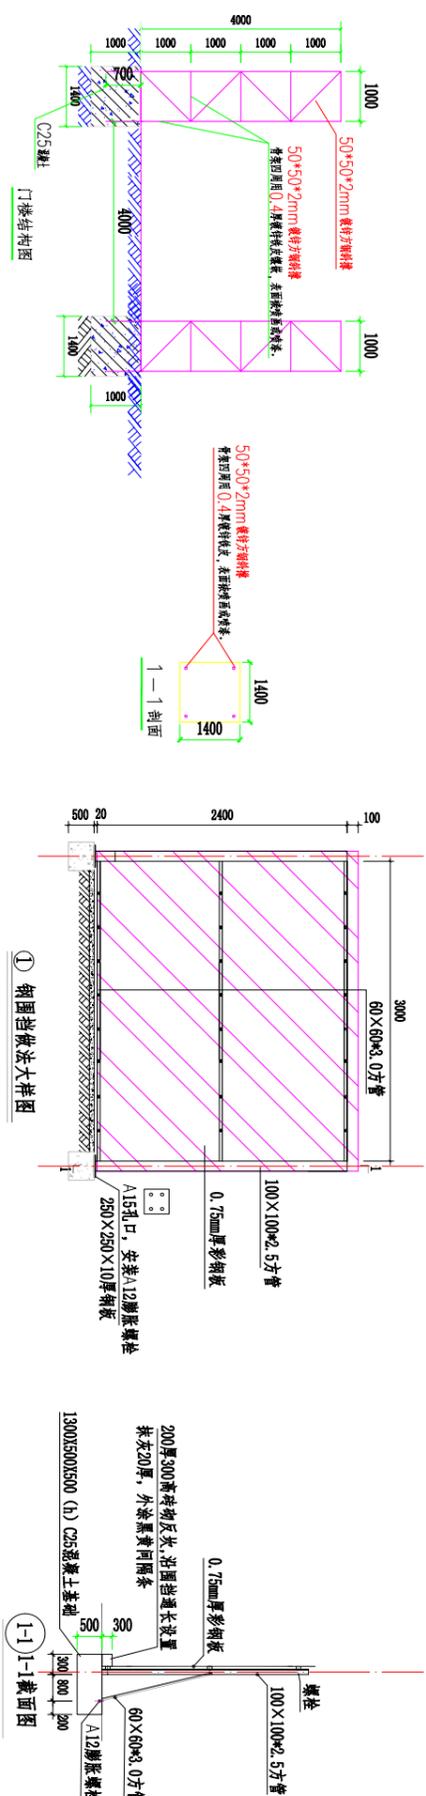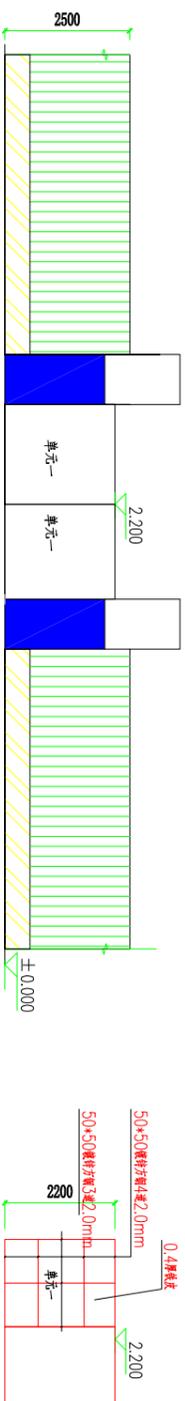



- 说明:
- 1、大门及围档设计工作年限为5年,安全等级三级;
  - 2、本标注材料均采取Q235B;
  - 3、所有材料均采取镀锌,均采用厚度1.2,一律镀锌;
  - 4、围档采用绿色穿孔单面镀锌复合钢板,高度2.5米,立柱间距3000,样式采用《郑州市城市道路绿化工程设施标准》中大型围档第二种;
  - 5、由于场区存在高差,具体位置及高度需结合总图位置,围档所围土方应填筑均匀平整,以免一侧填土过多造成围档倾斜;
  - 6、为准备雨水,请有效设置排水沟(见排水沟详图);

| 姓名  | 专业 | 职业资格  | 注册日期    |
|-----|----|-------|---------|
| 王克  | 结构 | 注册结构师 | 2015.08 |
| 郭克宇 | 结构 | 注册结构师 | 2015.08 |
| 刘森  | 结构 | 注册结构师 | 2015.08 |
| 王希  | 结构 | 注册结构师 | 2015.08 |
| 于光广 | 结构 | 注册结构师 | 2015.08 |
| 于光广 | 结构 | 注册结构师 | 2015.08 |
| 于光广 | 结构 | 注册结构师 | 2015.08 |

# 围挡长度1041米

## 7号地

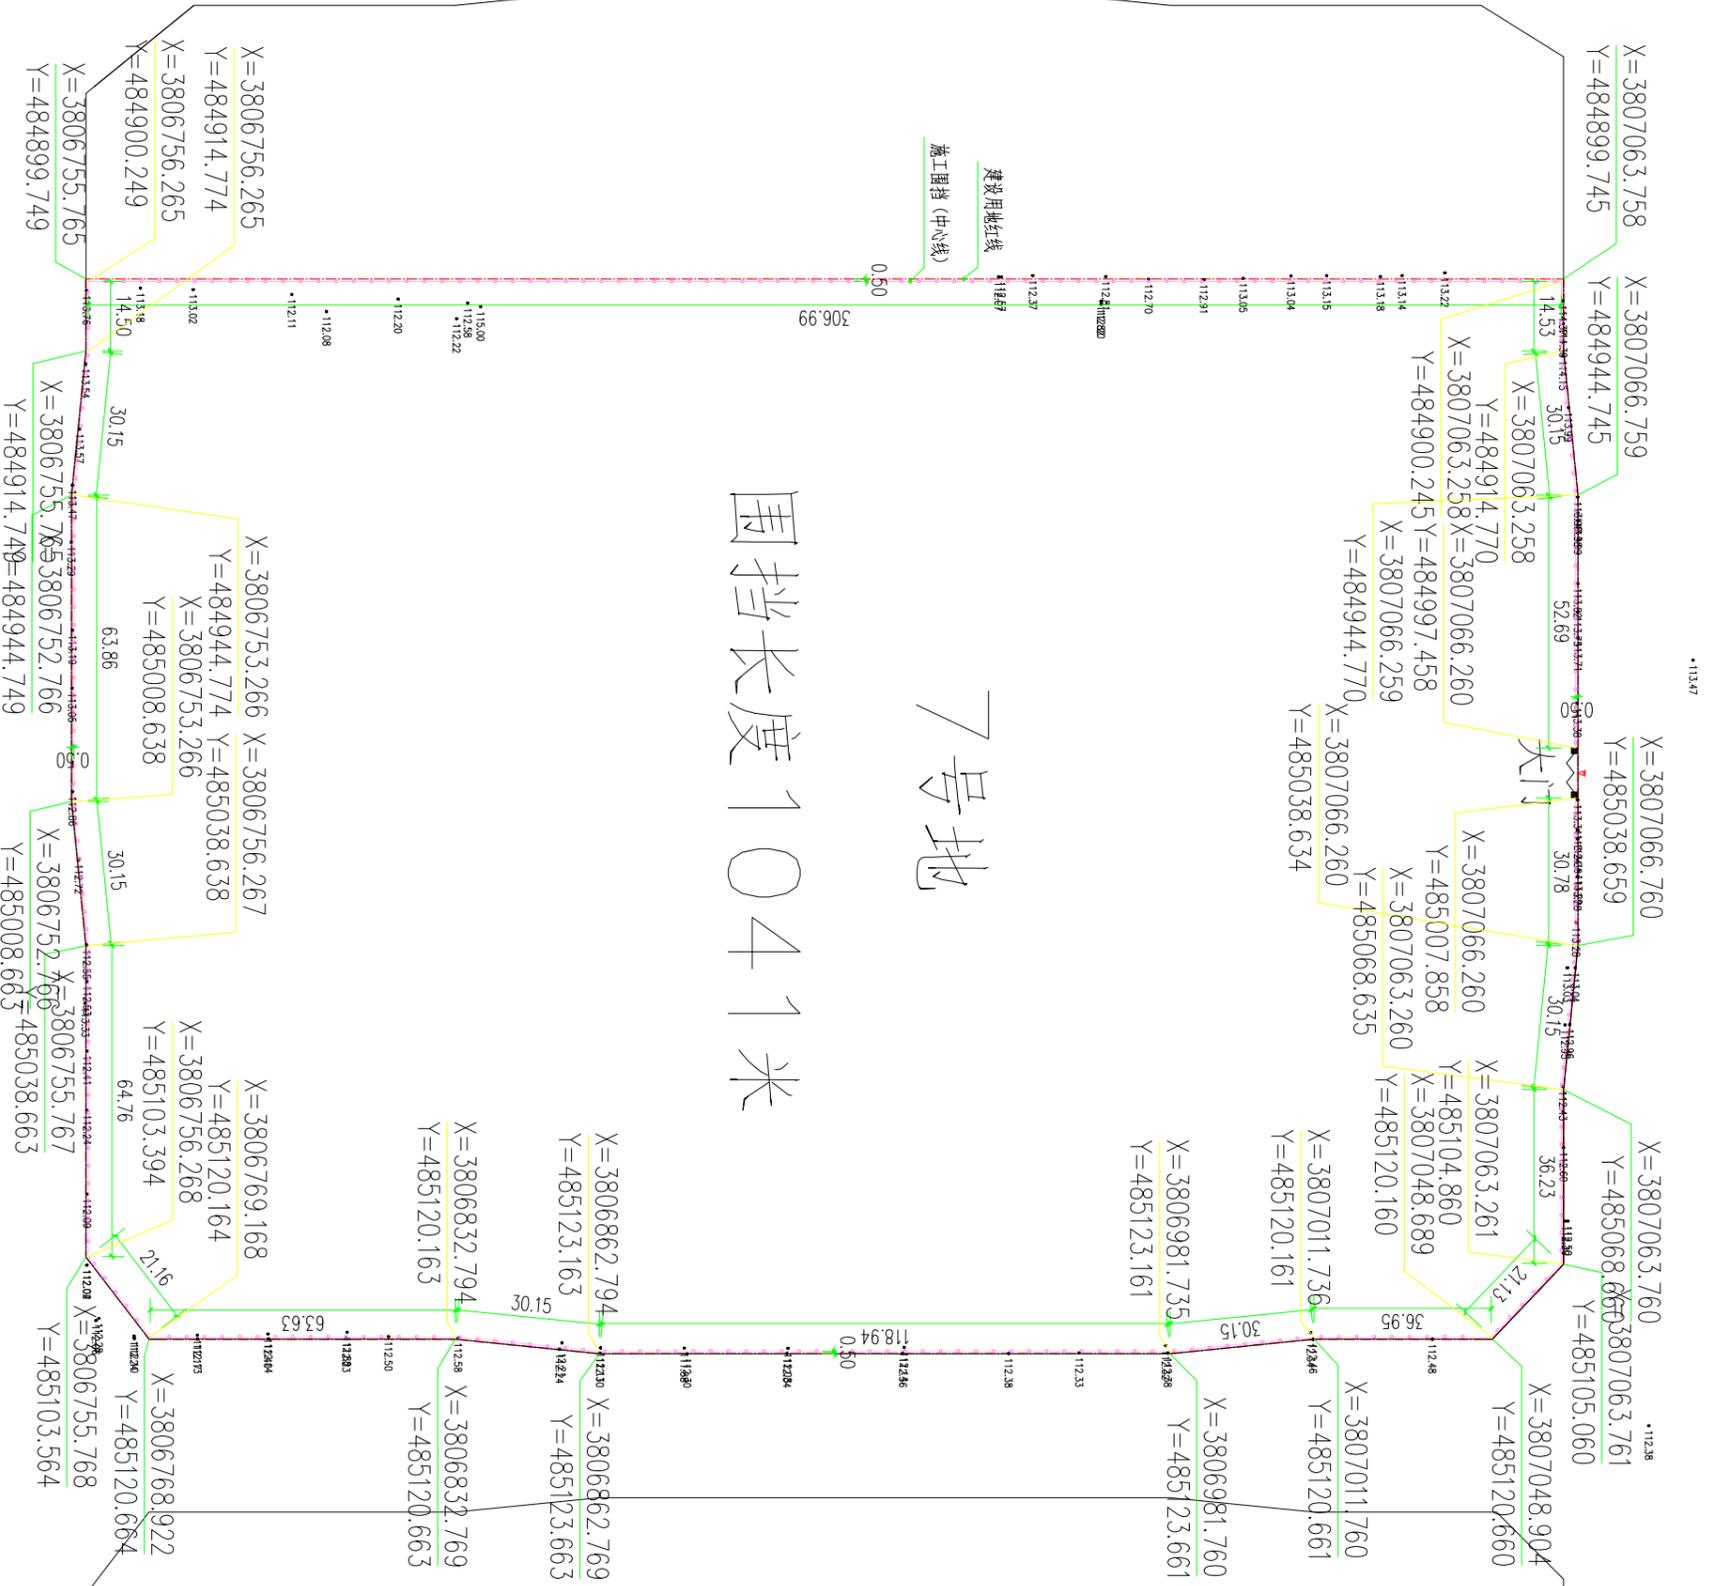

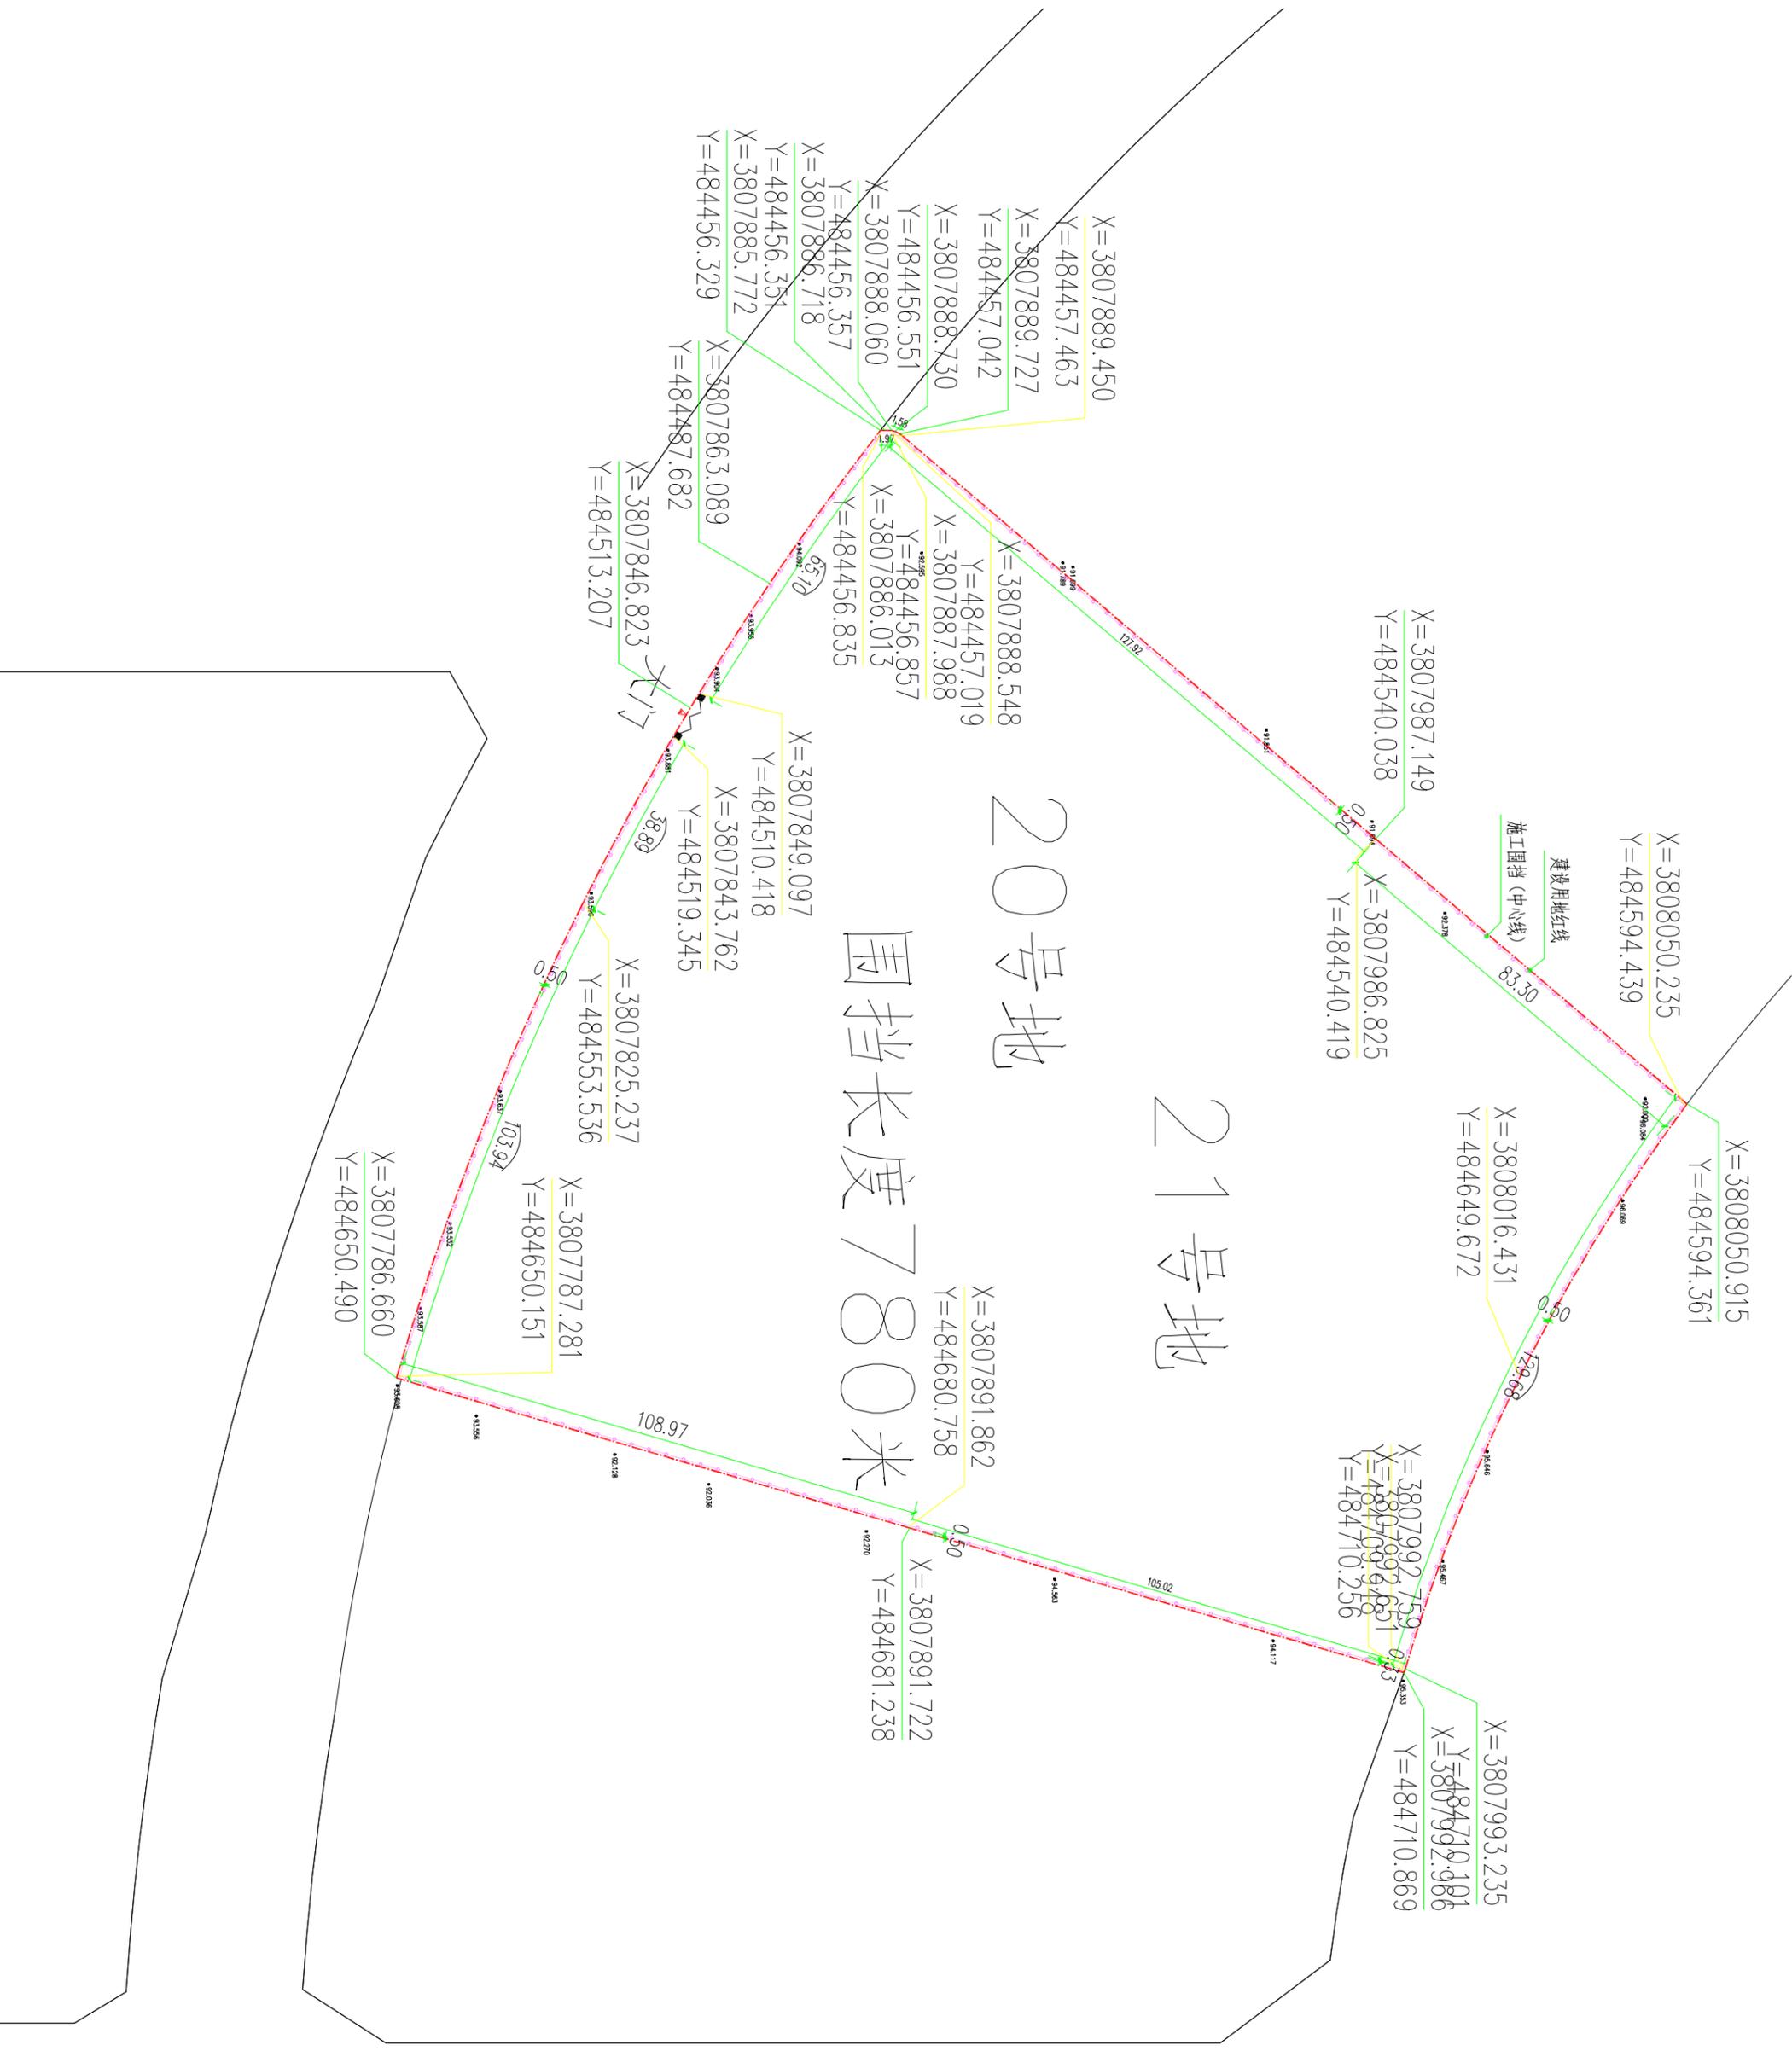

X=3808050.915  
 Y=484594.361  
 X=3808050.235  
 Y=484594.439

X=3808016.431  
 Y=484649.672

X=3807992.759  
 Y=484710.256  
 X=3807992.651  
 Y=484709.948

X=3807993.235  
 Y=484710.869  
 X=3807992.101  
 Y=484710.986

X=3807987.149  
 Y=484540.038  
 X=3807986.825  
 Y=484540.419

21号地

20号地

围挡长度780米

X=3807891.862  
 Y=484680.758

X=3807891.722  
 Y=484681.238

X=3807889.450  
 Y=484457.463  
 X=3807889.727  
 Y=484457.042  
 X=3807888.730  
 Y=484456.551  
 X=3807888.060  
 Y=484456.835  
 X=484456.357  
 Y=3807886.718  
 X=484456.351  
 Y=3807885.772  
 X=484456.329  
 Y=484487.682

X=3807888.548  
 Y=484457.019  
 X=3807887.988  
 Y=484456.857  
 X=3807886.013  
 Y=484456.835  
 X=3807863.089  
 Y=484487.682  
 X=3807846.823  
 Y=484513.207

X=3807849.097  
 Y=484510.418  
 X=3807843.762  
 Y=484519.345

X=3807825.237  
 Y=484553.536

X=3807787.281  
 Y=484650.151

X=3807786.660  
 Y=484650.490

建设用地红线

施工围挡(中心线)

83.50

129.68

105.02

108.97

103.94

38.89

12.92

65.12

0.50

0.50

0.50

0.50

0.50

0.50

0.50